
04010352211020012

9115



ΕΦΗΜΕΡΙΣ ΤΗΣ ΚΥΒΕΡΝΗΣΕΩΣ

ΤΗΣ ΕΛΛΗΝΙΚΗΣ ΔΗΜΟΚΡΑΤΙΑΣ

ΤΕΥΧΟΣ ΤΕΤΑΡΤΟ — Αρ. Φύλλου 1035

22 Νοεμβρίου 2002

ΠΕΡΙΕΧΟΜΕΝΑ

ΑΠΟΦΑΣΕΙΣ

Κήρυξη αναγκαστικής συμπληρωματικής απαλλοτρίωσης έκτασης 204,95 τ. μ. για την "κατασκευή αγωγού ύδρευσης Φ. 1600 ενίσχυσης του υδραγωγείου Μόρνου Υλίκης για το τμήμα Κρεμάδα - Κλειδί - Δαφνούλα".. 1

Κήρυξη ως αναδασωτέας εκτάσεως 15,350 στρεμμάτων, στη θέση "Γιάσεν" του Δημοτικού Διαμερίσματος Προφ. Ηλία του Δήμου Μενιδος του Νομού Πέλλας. 2

ΑΠΟΦΑΣΕΙΣ

Αριθ. Δ12α/Φ.ΕΥΔΑΠ/35376 (1)

Κήρυξη αναγκαστικής συμπληρωματικής απαλλοτρίωσης έκτασης 204,95 τ. μ. για την "κατασκευή αγωγού ύδρευσης Φ. 1600 ενίσχυσης του υδραγωγείου Μόρνου Υλίκης για το τμήμα Κρεμάδα - Κλειδί - Δαφνούλα".

Ο ΥΠΟΥΡΓΟΣ
ΠΕΡ/ΝΤΟΣ, ΧΩΡ/ΞΙΑΣ ΚΑΙ ΔΗΜ. ΕΡΓΩΝ

Έχοντας υπόψη:

1. Τις διατάξεις του άρθρου 28 του Ν. 1068/1980 "Περί συστάσεως ενιαίου φορέα Ύδρευσης - Αποχέτευσης Πρωτεύουσας" ΦΕΚ 190/23-8-1980 τ.Α' & του Ν. 2744/99 ΦΕΚ 222/Α/99.

2. Το Ν. 2882/01 ΦΕΚ 17Α'/2001 "Κώδικας Αναγκαστικών Απαλλοτριώσεων".

3. Τις διατάξεις του Π.Δ/τος 76/85 (ΦΕΚ 27/Α/1.3.85) "Κωδικοποίηση σε ενιαίο κείμενο του Νόμου 1065/1980 με τίτλο Δημοτικός και Κοινοτικός Κώδικας" των ισχυουσών διατάξεων του "Δημοτικού & Κοινοτικού Κώδικα" όπως τροποποιήθηκαν και συμπληρώθηκαν.

4. Τις διατάξεις του Π. Δ/τος 69/88 (ΦΕΚ 28/Α/88) "Οργανισμός της Γεν. Γραμματείας Δημοσίων Έργων", όπως τροποποιήθηκε και συμπληρώθηκε.

5. Το με αριθμ. Δ6/1141/8.7.2002 έγγραφο της Δ/νσης Ύδρευσης - Αποχέτευσης Δ6 της ΓΓΔΕ του ΥΠΕΧΩΔΕ σχετικό με την απαλλοτρίωση του θέματος.

6. Την 13565/16.1.2002 απόφαση του Διοικητικού Συμβουλίου της ΕΥΔΑΠ με την οποία εγκρίνεται η απαλλοτρίωση ακινήτων εκτάσεως 204,95 τ.μ. για την κατασκευή του έργου του θέματος, το κόστος της οποίας εκτιμάται σε 190 ευρώ.

7. Το με Δ16α/03/318/Α.Φ./6.5.1991 έγγραφο της Γ.Γ.Δ.Ε. του ΥΠΕΧΩΔΕ, "Περί επιλογής και τοποθέτησης Γενικών Δ/ντών".

8. Την κοινή απόφαση Δ16α/04/773/29.11.1990 (ΦΕΚ 476/Β/30.11.1990) των Υπουργών Προεδρίας και ΥΠΕΧΩΔΕ "Περί εξαιρέσως Διοικητικών πράξεων και εγγράφων από τον κανόνα των τριών υπογραφών".

9. Την Υ6/2001 (ΦΕΚ 1484Β) απόφαση ανάθεσης αρμοδιοτήτων στους Υφυπουργούς ΠΕΧΩΔΕ Ιωάννη Τσακλίδη και Ροδούλα Ζήση, αποφασίζουμε:

Κηρύσσουμε αναγκαστική συμπληρωματική απαλλοτρίωση έκτασης συνολικής επιφάνειας 204,95 τ.μ. για την "κατασκευή αγωγού ύδρευσης Φ. 1600 ενίσχυσης του υδραγωγείου Μόρνου Υλίκης για το τμήμα Κρεμάδα - Κλειδί - Δαφνούλα", όπως σημειώνεται με κόκκινη γραμμή στο συνημμένο τοπογραφικό διάγραμμα αριθμ. ΑΖ90α/2001 σε κλίμακα 1: 100 και σχετικό κτηματολογικό πίνακα, που συντάχτηκε από την ΕΥΔΑΠ και θεωρήθηκε από το Διευθυντή της Δ/νσης Ύδρευσης και Αποχέτευσης (Δ6) της ΓΓΔΕ/ΥΠΕΧΩΔΕ Θ. Μπακόπουλο στις 8.7.2002.

Στην έκταση που απαλλοτριώνεται προβάλλουν δικαιώματα κυριότητας οι: α) Χαράλαμπος Κωνσταντίνου και β) Παντελής Παππούς.

Η απαλλοτρίωση κηρύσσεται υπέρ και με δαπάνες της ΕΥΔΑΠ.

Η απόφαση αυτή να δημοσιευθεί στην Εφημερίδα της Κυβερνήσεως.

Αθήνα, 3 Νοεμβρίου 2002

Ο ΥΦΥΠΟΥΡΓΟΣ

Ι. ΤΣΑΚΛΙΔΗΣ

8200 8300 8400

2400

2300

2200

2100

ΠΑΡΑΚΑΜΨΗ ΑΡΧΑΙΟΛΟΓΙΚΩΝ ΕΥΡΗ
(Χ.Θ. 5+080)

ΠΡΟΤΥΝΟΜΕΝ
ΑΓΩΓΟΥ


ΤΟΠΟΘΕΤΗΜΕΝΟΣ
ΑΓΩΓΟΣ

56

211.

8500


8600

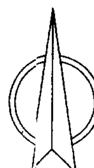







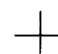


ΕΥΡΗΜΑΤΩΝ

ΓΝΟΜΕΝΗ ΟΔΕΥΣΗ


ΤΟΠΟΘ


ΑΓΩΓΟΣ


ΕΚΚΕΝΩΤΗΣ

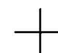


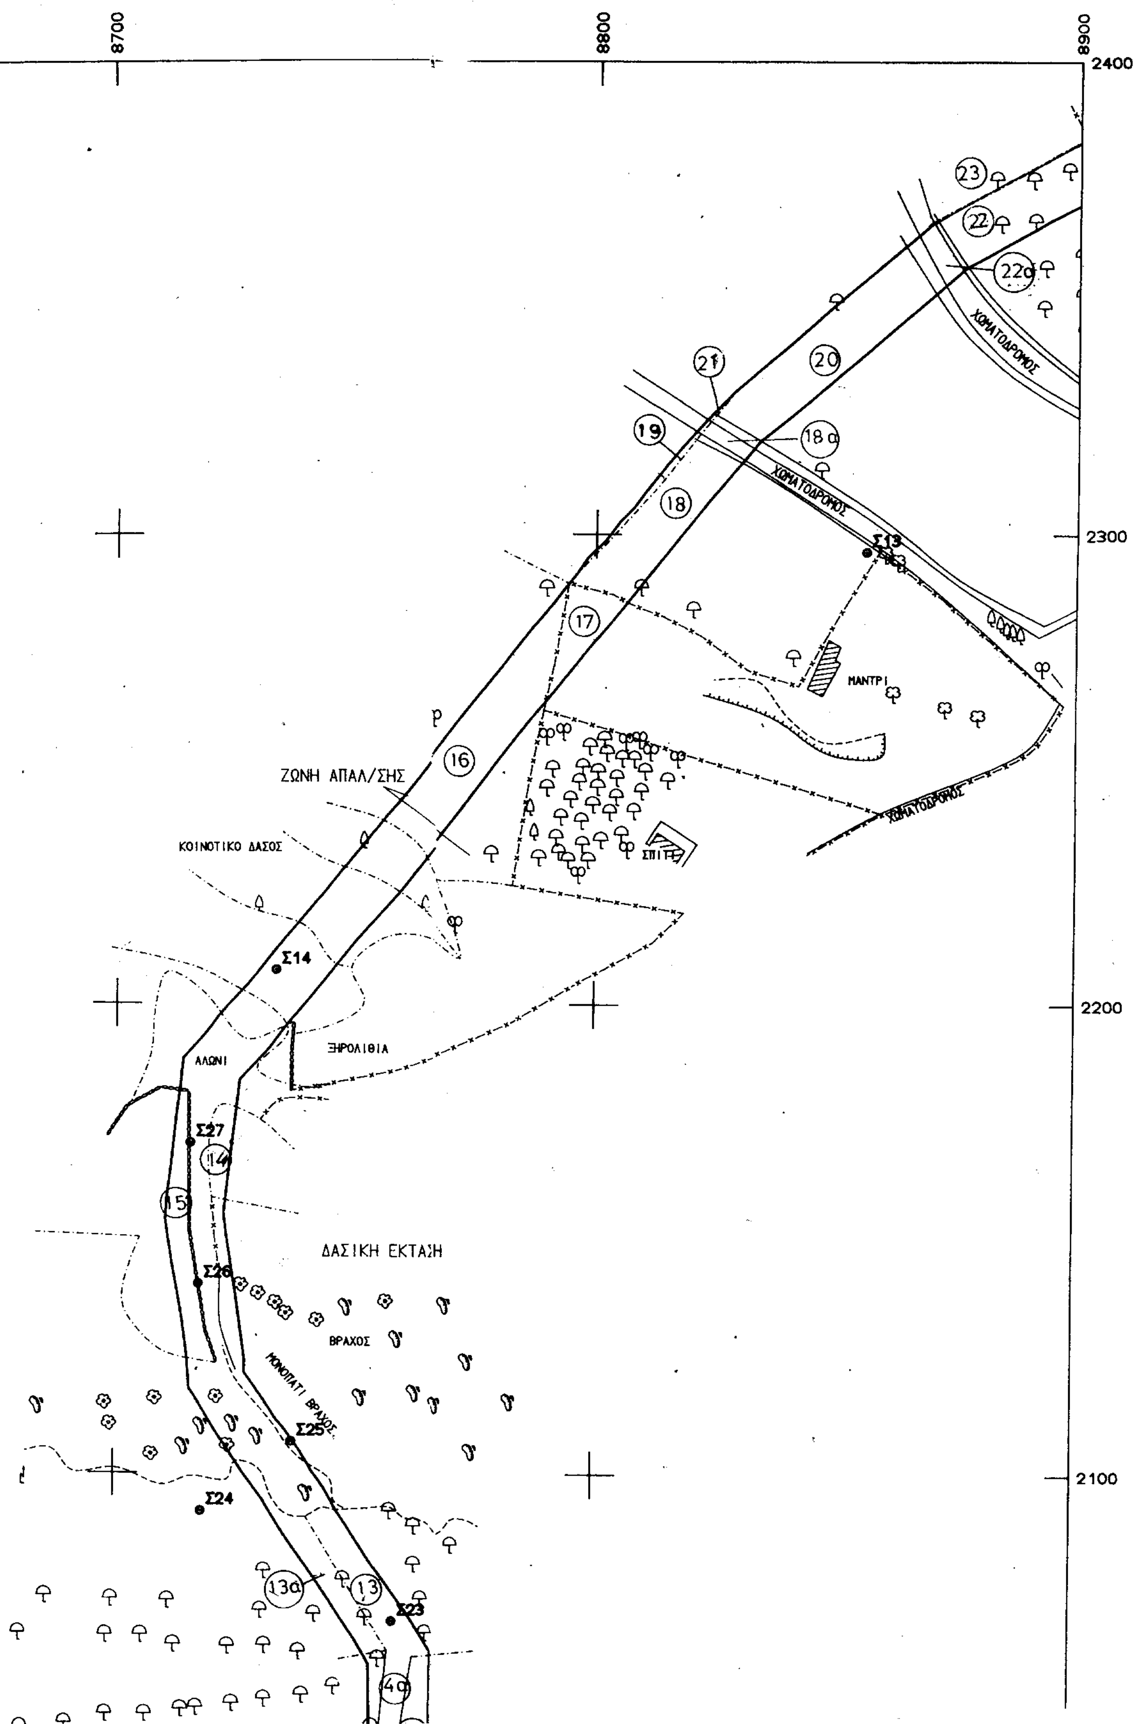



8700
8800
8900
2400
2300
2200
2100
ΧΩΜΑΤΟΔΡΟΜΟΣ
ΧΩΜΑΤΟΔΡΟΜΟΣ
ΧΩΜΑΤΟΔΡΟΜΟΣ
Σ13
ΜΑΝΤΡΙ
ΖΩΝΗ ΑΠΑΛ/ΣΗΣ
ΚΟΙΝΟΤΙΚΟ ΔΑΣΟΣ
ΣΠΙΤΙ
Σ14
ΞΗΡΟΛΙΘΙΑ
ΑΛΩΝΙ
Σ27
ΔΑΣΙΚΗ ΕΚΤΑΣΗ
Σ26
ΒΡΑΧΟΣ
ΜΟΝΟΠΑΤΙ ΒΡΑΧΟΣ
Σ25
Σ24
Σ23
23
22
22α
21
20
19
18α
18
17
16
15
14
13α
13
4α

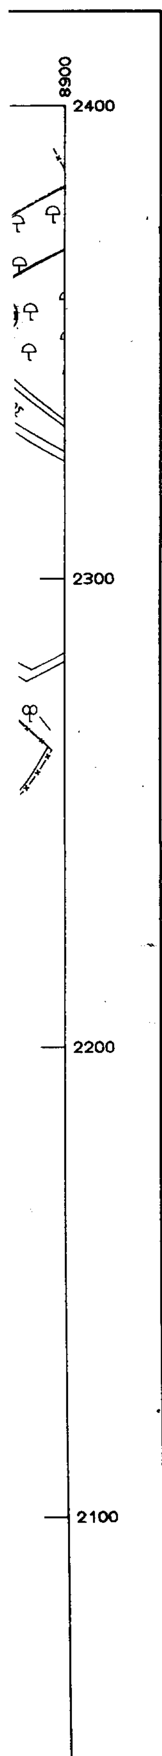
8900
2400
2300
2200
2100

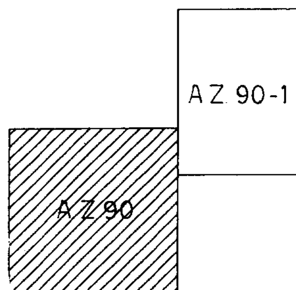
ΑΖ 90-1
ΑΖ 90

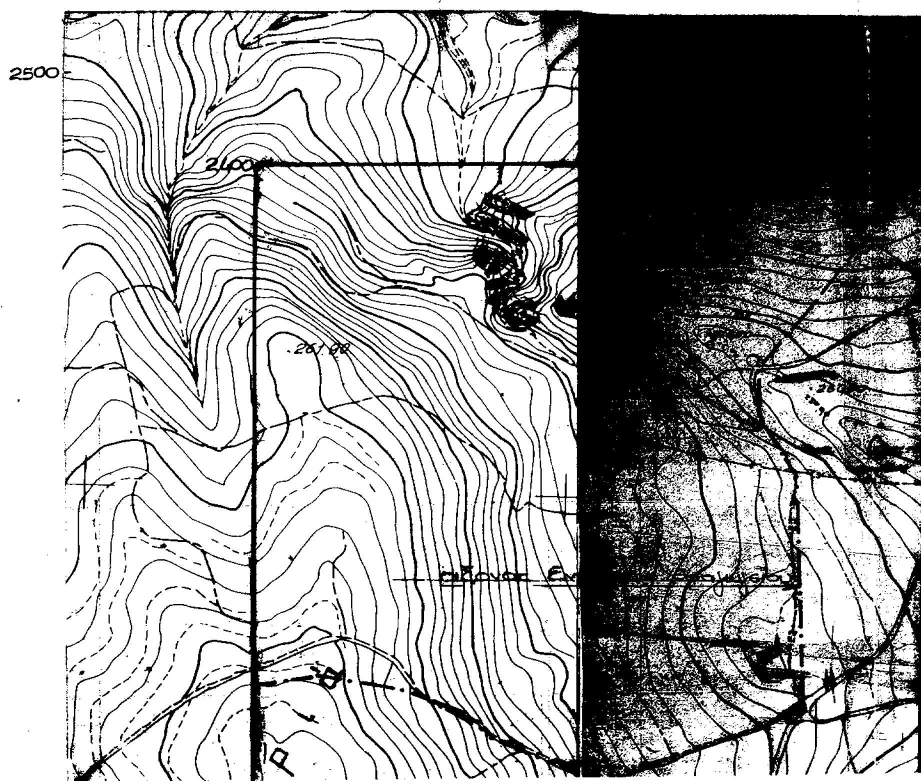
2500
2400

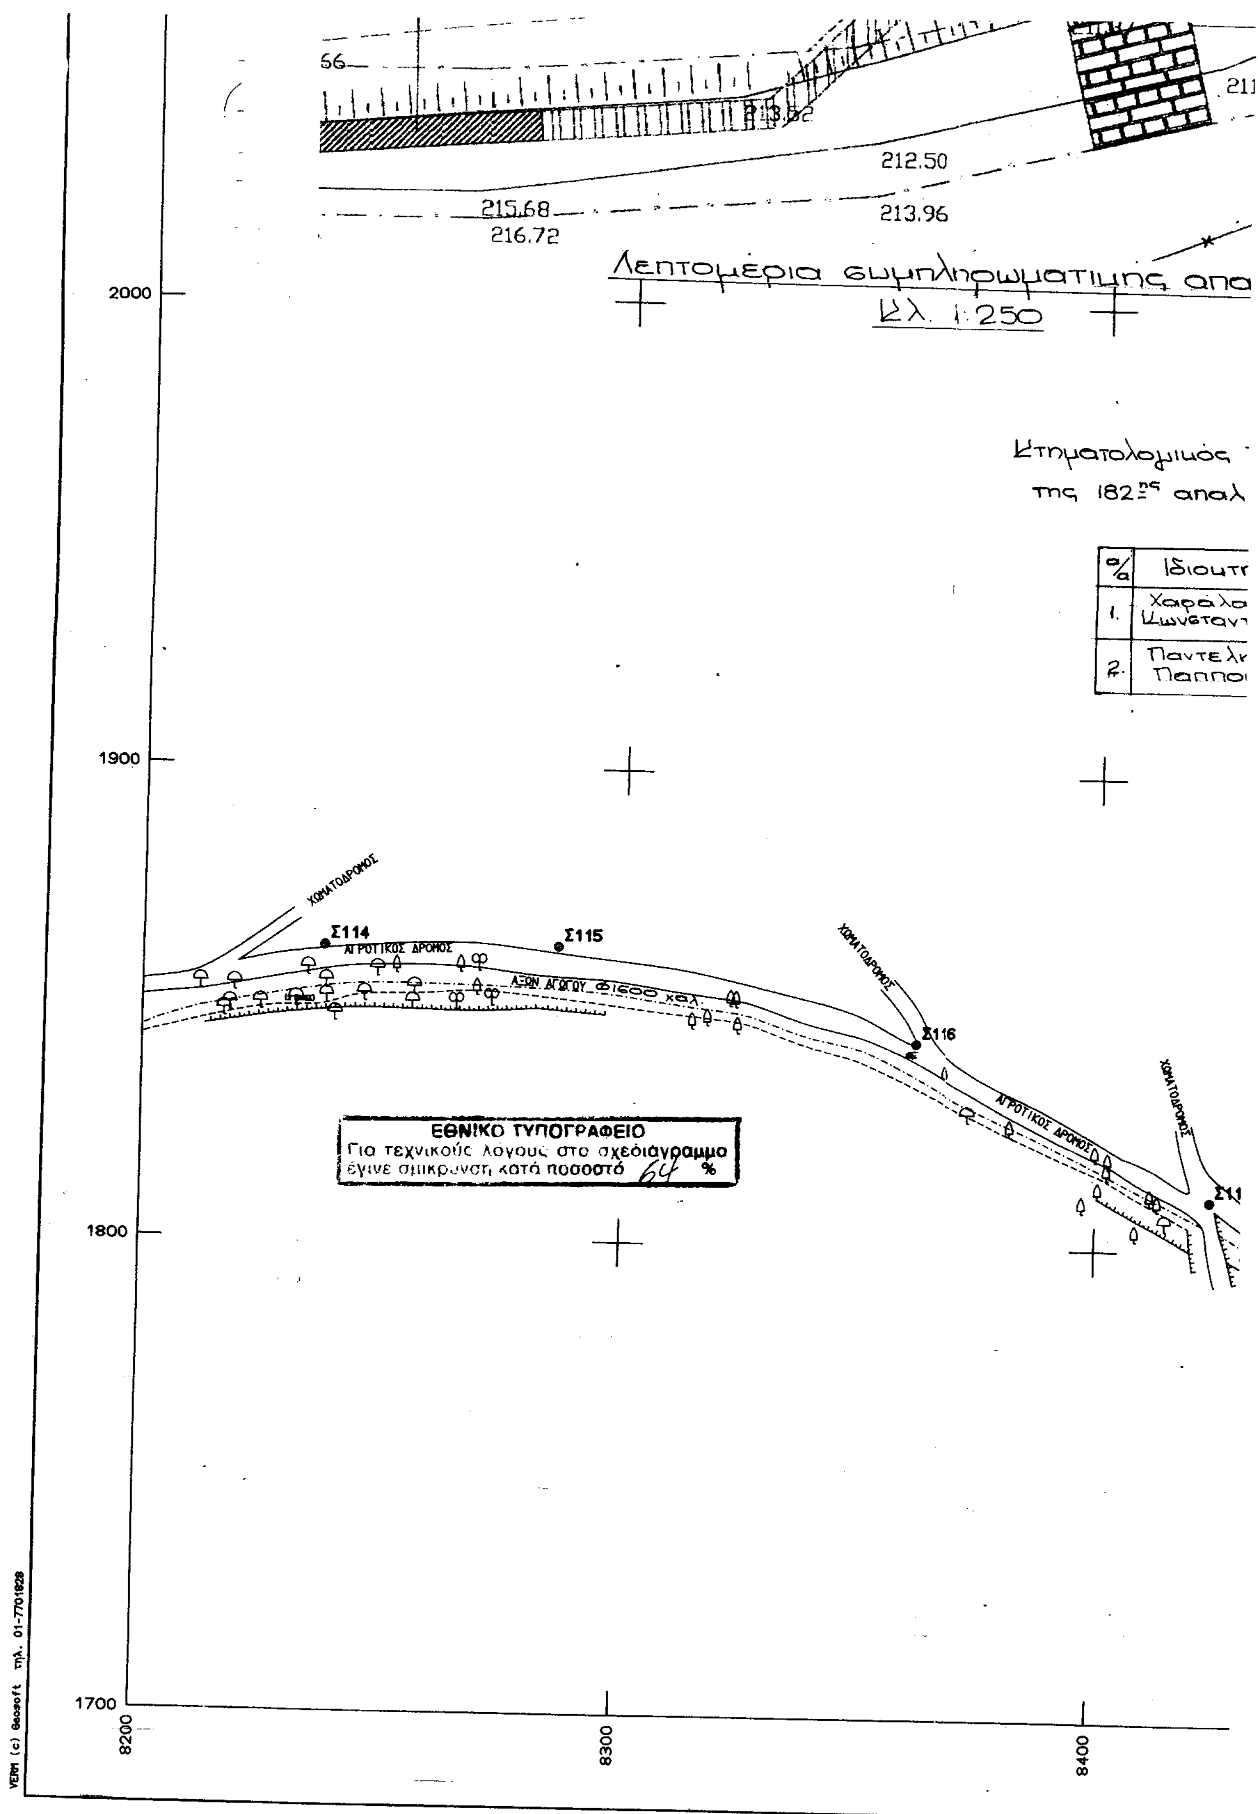


213.52
212.50
215.68
213.96
216.72
Λεπτομέρεια συμπληρωματικής απα
Κλ. 1:250
Κτηματολογικός
της 182ης απαλ
α/α
Ιδιοκτ
1.
Χαράλα
Κωνσταντ
2.
Παντελ
Παππο
ΧΩΜΑΤΟΔΡΟΜΟΣ
Σ114
Σ115
Σ116
ΑΓΡΟΤΙΚΟΣ ΔΡΟΜΟΣ
ΕΘΝΙΚΟ ΤΥΠΟΓΡΑΦΕΙΟ
Για τεχνικούς λόγους στο σχεδιάγραμμα έγινε σμικρυνση κατά ποσοστό 64 %
2000
1900
1800
1700
8200
8300
8400



ολογικός Πίνακας Συμπληρωματικής απαλλοτρίωσης
82ης απαλλωτρίωσης Ενωτικού αγωγού Χ.Θ. 5+0.80


α/α	Ιδιοκτήτης	Διεύθυνση	Εμβαδόν m²	Είδος	Δένδρα
1.	Χαράλαμπος Κωνσταντίνου	Βάλτου 2 Περιστέρι 12131 τηλ. 5911715	97.45	αγρός	
2.	Παντελής Παππούς	Αίαντος 93 Ίλιον 2611565 τηλ.	107.50	αγρος	1 ελια μεγάλη
		Σύνολο	204.95		

E= 5.425,64 μ²

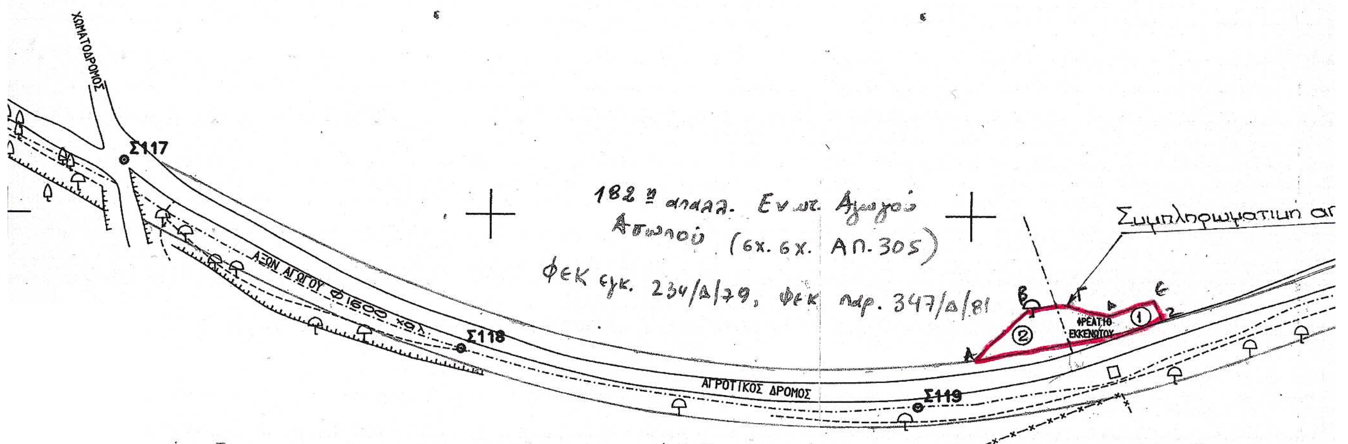

ΖΩΝΗ ΑΠΑΛ/ΣΗΣ
Σ22
ΖΩΝΗ ΑΠΑΛ/ΣΗΣ
ΔΡΟΜΟΣ
Σ21
ΑΓΡΟΤΙΚΟΣ ΔΡΟΜΟΣ
ΝΕΚΡΟΤΑΦΕΙΟ
Σ20
ΠΗΓΑΔΙ
ΧΩΜΑΤΟΔΡΟΜΟΣ
2000
1900
1800
1700
8700
8800
8900

ΑΡΧΕΙΟ: S3815Y4A.FPL

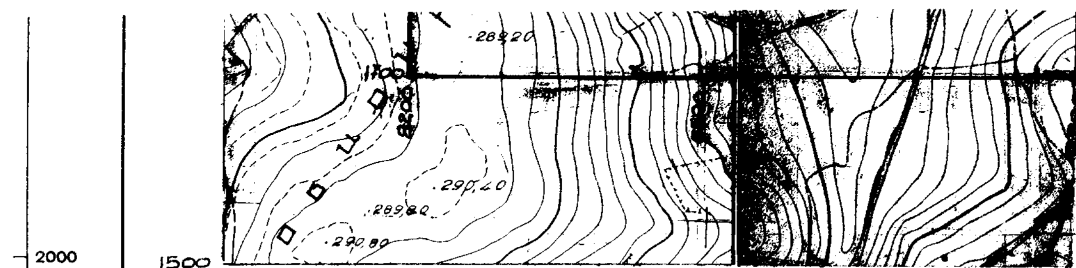

2000

1500

Θεση Εργου

Φ.Χ. Γ.Υ.Σ 64233 κλ. 1:5000 | Φ.Χ. Γ.Υ.Σ 64234 κλ. 1:5000

1900

ΑΚΡΙΒΕΣ ΑΝΤΙΓΡΑΦΟ

ΕΥΔΑΠ

ΘΕΩΡΗΘΗΚΕ
Αθήνα 8-7-2002
Ο Διευθυντής Δ6

ΘΕΟΔΩΡΟΣ ΜΠΑΚΟΠΟΥΛΟΣ

1800

ΑΝΑΘΕΩΡΗΣΗ				ΗΜΕΡΟΜΗΝΙΑ ΥΠΟΓΡΑΦΗ
ΕΤΑΙΡΕΙΑ ΥΔΡΕΥΣΗΣ ΚΑΙ ΑΠΟΧΕΤΕΥΣΗΣ ΠΡΩΤΕΥΟΥΣΑΣ (Ε.ΥΔ.Α.Π) ΔΙΕΥΘΥΝΣΗ ΕΡΓΩΝ ΥΔΡΕΥΣΗΣ ΥΠΗΡΕΣΙΑ ΤΟΠΟΓΡΑΦΗΣΕΩΝ ΚΑΙ ΚΤΗΜΑΤΟΛΟΓΙΟΥ				ΑΘΗΝΑ Ο ΔΙΕΥΘΥΝΤΗΣ
ΣΥΜΠΛΗΡΩΜΑΤΙΚΗ ΕΠΙΤΑΞΗ - ΑΠΑΛΛΟΤΡΙΩΣΗ ΕΝΩΤΙΚΟ ΥΔΡΑΓΩΓΕΙΟ ΚΡΕΜΑΣΤΑ - ΚΛΕΙΔΙ - ΔΑΦΝΟΥΛΑ - ΕΠΙΤΑΞΗ ή ΑΠΑΛΛΟΤΡΙΩΣΗ ΑΓΩΓΟΣ ΕΝΙΣΧΥΣΗΣ Φ1600 Χ.Θ.5+080, λόγω αρχαιολογικών ευρημάτων				
	ΗΜΕΡΟΜΗΝΙΑ	ΥΠΟΓΡΑΦΗ	ΚΛΙΜΑΚΑ	ΑΡΙΘΜΟΣ ΣΧΕΔΙΟΥ
ΛΗΨΗ ΣΤΟΙΧΕΙΩΝ	ΙΟΥΛΙΟΣ 1997	Ν.ΚΥΠΡΙΔΑΚΗΣ	1:1000	Α.Ζ 90α
ΑΠΟΔΟΣΗ	3/2001	ΒΑΛ.ΠΑΝΤΕΡΑ		
ΣΧΕΔΙΑΣΗ				
ΕΛΕΓΧΟΣ		Ο ΑΝΤΙΚ/ΤΟΣ Β.ΜΗΤΡΟΝΙΚΑ		

1700

8900

Αριθ. 2380 (2)

Κήρυξη ως αναδασωτέας εκτάσεως 15,350 στρεμμάτων, στη θέση "Γιάσεν" του Δημοτικού Διαμερίσματος Προφ. Ηλία του Δήμου Μενηίδος του Νομού Πέλλας.

Ο ΓΕΝΙΚΟΣ ΓΡΑΜΜΑΤΕΑΣ
ΠΕΡΙΦΕΡΕΙΑΣ ΚΕΝΤΡΙΚΗΣ ΜΑΚΕΔΟΝΙΑΣ

Έχοντας υπόψη:

1) Την παρ. 3 του άρθρου 117 του Συντάγματος της χώρας.

2) Τις περί διοικητικής αποκέντρωσης διατάξεις.

3) Τις δ/ξεις του Ν.998/79 "Περί προστασίας δασών και δασικών εν γένει εκτάσεων " και συγκεκριμένα α) του αρθ.41 παρ.1 β) του αρθ.38 παρ. 1 γ) του αρθ.70 όπως συμπληρώθηκε με το αρθρ. 12 παρ.2 του Ν. 2040/92

4) Τις δ/γές του Υπ. Γεωργίας:

α) 160417/1180/80, β) 182447/3049/80 γ) 154659/24.5.82.

5) Τις διατάξεις του Ν.2218/94 "Περί ίδρυσης Νομαρχιακής αυτ/σης κ.λ.π." και τα άρθρα 4 παρ.7 και 6 παρ.7 του Ν.2240/94 "Συμπλήρωση διατάξεων για τη Νομ. αυτ/ση κ.λ.π.".

6) Το Ν.2503/97 "Διοίκηση, οργάνωση, στελέχωση της Περιφέρειας κ.λ.π.".

7) Την 5631/26.7.2000 (ΦΕΚ 1339/Β/2000) (ΟΡΘΗ ΕΠΑΝΑΛΗΨΗ) απόφαση του Γενικού Γραμματέα Περιφέρειας Κεντρικής Μακεδονίας "Ορισμός εισηγητών και μεταβίβαση εξουσίας υπογραφής Μ.Ε.Γ.Γ.Π.Κ.Μ κ.λ.π."

8) Την 3745/4.11.2002 πρόταση του Δασαρχείου Έδεσσας περί κήρυξης αναδασωτέας της αναφερόμενης στο θέμα έκτασης, αποφασίζουμε:

Κηρύσσουμε αναδασωτέα, με σκοπό την αποκατάσταση της δασικής βλάστησης με φυσική και τεχνική αναδάσωση, την Δημόσια δασική έκταση 15,350 στρεμμάτων, που διαπιστώθηκε ότι εκχερσώθηκε κατά την 31η Οκτωβρίου 2002 και βρίσκεται στη θέση "Γιάσεν",του Δημοσίου δάσους Προφ. Ηλία, του Δημοτικού Διαμερίσματος Προφ. Ηλία, του Δήμου Μενηίδος. Η έκταση αυτή προσδιορίζεται από τα στοιχεία A, B, D, E, F, G, H, I, J, K, L, M, N, A. όπως φαίνεται στο συνημμένο διάγραμμα και η θέση της είναι σημειωμένη στο απόσπασμα φύλλου χάρτη ΓΥΣ "ΕΔΕΣΣΑ" κλιμ.1:50.000 τα οποία αποτελούν αναπόσπαστο μέρος της απόφασης αυτής και έχει όρια:

Ανατολικά: Με το 172 αγροτεμάχιο.

Δυτικά: Με δημόσιο δάσος.

Βόρεια: Με δημόσιο δάσος.

Νότια: Με δημόσιο δάσος.

Η απόφαση αυτή να δημοσιευθεί στην Εφημερίδα της Κυβερνήσεως.

Έδεσσα, 5 Νοεμβρίου 2002


Με εντολή Γεν. Γραμματέα Περιφέρειας
Ο Διευθυντής Δασών Πέλλας
ΓΕΩΡΓΙΟΣ ΖΗΣΗΣ

ΤΟΠΟΓΡΑΦΙΚΟ ΔΙΑΓΡΑΜΜΑ ΕΚΤΑΣΗΣ ΠΟΥ ΕΚΧΕΡΣΩΘΗΚΕ ΚΑΙ ΚΑΤΑΛΗΦΘΗΚΕ ΠΑΡΑΝΟΜΑ
ΑΠΟ ΤΟΝ ΜΠΑΞΕΒΑΝΗ ΒΑΣΙΛΕΙΟ ΤΟΥ ΧΡΗΣΤΟΥ
ABCDEFGHIJKLMNA - ΕΚΤΑΣΗΣ 15.350 Τ.Μ.

G H I J K L M N A B C D E F
16.20 24.70 32.50 35.50 23.60 25.00 50.00 29.50 19.50 26.80 65.50 49.50 87.40 32.50 87.12
164 174 176 177 172 178 179

ΕΘΝΙΚΟ ΤΥΠΟΓΡΑΦΕΙΟ
Για τεχνικούς λόγους στο σχεδιάγραμμα έγινε σμίκρυνση κατά ποσοστό 78 %

ΧΑΡΤΗΣ ΠΡΟΣΑΝΑΤΟΛΙΣΜΟΥ
Κλιμ.: 1: 50.000 Φύλλο ΕΔΕΣΣΑ

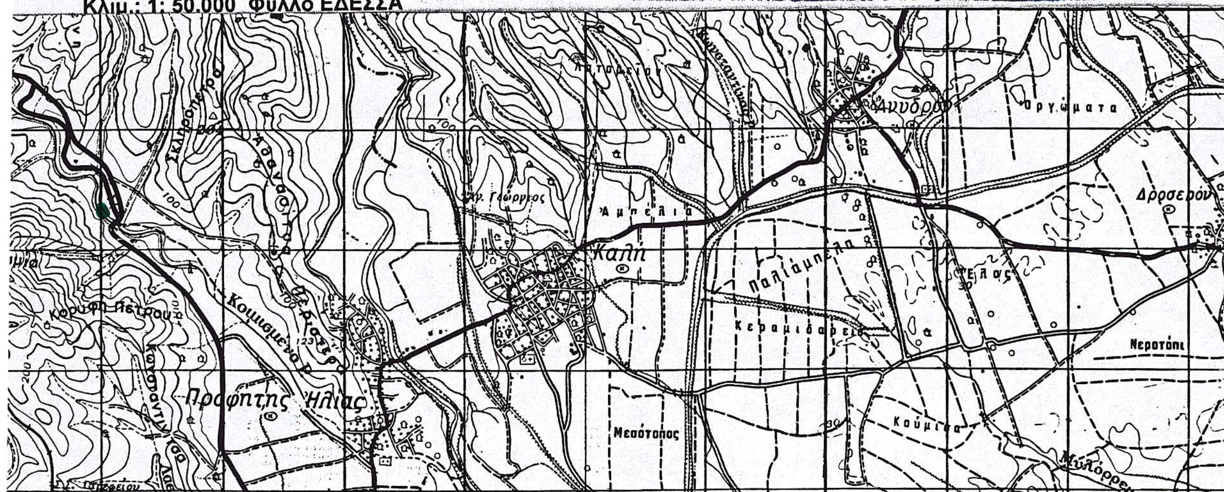

■ Εκχερσωθείσα έκταση

Ο ΔΑΣΑΡΧΗΣ

ΔΗΜΗΤΡΗΣ ΨΥΧΟΓΙΟΣ
ΔΑΣΟΛΟΓΟΣ

ΘΕΩΡΗΘΗΚΕ
Έδεσσα 5-11-2002
Ο Δ/ΝΤΗΣ ΔΑΣΩΝ ΠΕΛΛΑΣ

Ζήτης Γεώργιος
Δασολόγος

Έδεσσα 4.11-2002
Ο ΣΥΝΤΑΚΤΗΣ

ΣΩΤΗΡΗΣ ΝΤΙΝΟΠΟΥΛΟΣ
ΔΑΣΟΛΟΓΟΣ

ΕΘΝΙΚΟ ΤΥΠΟΓΡΑΦΕΙΟ

ΕΦΗΜΕΡΙΣ ΤΗΣ ΚΥΒΕΡΝΗΣΕΩΣ

ΚΑΠΟΔΙΣΤΡΙΟΥ 34 * ΑΘΗΝΑ 104 32 * TELEX 223211 YPET GR * FAX 010 52 21 004
ΗΛΕΚΤΡΟΝΙΚΗ ΔΙΕΥΘΥΝΣΗ: http: www.et.gr
e-mail: webmaster @ et.gr

ΠΛΗΡΟΦΟΡΙΕΣ ΔΗΜΟΣΙΕΥΜΑΤΩΝ Φ.Ε.Κ.: Τηλ. 1464

Πληροφορίες Α.Ε. - Ε.Π.Ε. και λοιπών Φ.Ε.Κ.: **010 527 9000**

ΠΕΡΙΦΕΡΕΙΑΚΑ ΓΡΑΦΕΙΑ ΠΩΛΗΣΗΣ Φ.Ε.Κ.

ΘΕΣΣΑΛΟΝΙΚΗ - Βασ. Όλγας 227 - Τ.Κ. 54100 **(0310) 423 956**
ΠΕΙΡΑΙΑΣ - Γούναρη και Εθν. Αντίστασης Τ.Κ. 185 31 **010 4135 228**
ΠΑΤΡΑ - Κορίνθου 327 - Τ.Κ. 262 23 **(0610) 638 109 -110**
ΙΩΑΝΝΙΝΑ - Διοικητήριο Τ.Κ. 450 44 **(06510) 87215**
ΚΟΜΟΤΗΝΗ - Δημοκρατίας 1 Τ.Κ. 691 00 **(05310) 22 858**
ΛΑΡΙΣΑ - Διοικητήριο Τ.Κ. 411 10 **(0410) 597449**
ΚΕΡΚΥΡΑ - Σαμαρά 13 Τ.Κ. 491 00 **(06610) 89 127 / 89 120**
ΗΡΑΚΛΕΙΟ - Πλ. Ελευθερίας 1, Τ.Κ. 711 10 **(0810) 396 223**
ΛΕΣΒΟΣ - Πλ. Κωνσταντινουπόλεως Τ.Κ. 811 00 Μυτιλήνη **(02510) 46 888 / 47 533**

ΤΙΜΗ ΠΩΛΗΣΗΣ ΦΥΛΛΩΝ ΕΦΗΜΕΡΙΔΟΣ ΤΗΣ ΚΥΒΕΡΝΗΣΕΩΣ

Σε έντυπη μορφή:
- Για τα ΦΕΚ από 1 μέχρι 40 σελίδες 1 euro.
- Για τα ΦΕΚ από 40 σελίδες και πάνω η τιμή προσαυξάνεται κατά 0,05 euro για κάθε επιπλέον σελίδα.

Σε μορφή CD:

Τεύχος	Περίοδος	Τιμές σε EURO	Τεύχος	Περίοδος	Τιμές σε EURO
Α.Ε. & Ε.Π.Ε.	Μηνιαίο	60	Αναπτυξιακών Πράξεων και Συμβάσεων (Τ.Α.Π.Σ.)	Ετήσιο	75
Α΄ και Β΄	3μηνιαίο	75	Νομικών Προσώπων Δημοσίου Δικαίου (Ν.Π.Δ.Δ.)	Ετήσιο	75
Α΄, Β΄ και Δ΄	3μηνιαίο	90	Δελτίο Εμπορικής και Βιομηχανικής Ιδιοκτησίας (Δ.Ε.Β.Ι.)	Ετήσιο	75
Α΄	Ετήσιο	180	Ανωτάτου Ειδικού Δικαστηρίου	Ετήσιο	75
Β΄	Ετήσιο	210	Διακηρύξεων Δημοσίων Συμβάσεων	Ετήσιο	75
Γ	Ετήσιο	60			
Δ΄	Ετήσιο	150			
Παράρτημα	Ετήσιο	75			

Η τιμή πώλησης του Τεύχους Α.Ε. & Ε.Π.Ε. σε μορφή CD - rom για δημοσιεύματα μετά το 1994 καθορίζεται σε 30 euro ανά τεμάχιο, ύστερα από σχετική παραγγελία.
Η τιμή διάθεσης φωτοαντιγράφων ΦΕΚ 0,15 euro ανά σελίδα

ΕΤΗΣΙΕΣ ΣΥΝΔΡΟΜΕΣ Φ.Ε.Κ.

Τεύχος	Σε έντυπη μορφή		Από το Internet	
	Κ.Α.Ε. Προϋπολογισμού 2531 euro	Κ.Α.Ε. ΤΑΠΕΤ 3512 euro	Κ.Α.Ε. Προϋπολογισμού 2531 euro	Κ.Α.Ε. ΤΑΠΕΤ 3512 euro
Α΄ (Νόμοι, Π.Δ., Συμβάσεις κτλ.)	205	10,25	176	8,80
Β΄ (Υπουργικές αποφάσεις κτλ.)	293	14,65	205	10,25
Γ΄ (Διορισμοί, απολύσεις κτλ. Δημ. Υπαλλήλων)	59	2,95	ΔΩΡΕΑΝ	- -
Δ΄ (Απαλλοτριώσεις, πολεοδομία κτλ.)	293	14,65	147	7,35
Αναπτυξιακών Πράξεων και Συμβάσεων (Τ.Α.Π.Σ.)	147	7,35	88	4,40
Ν.Π.Δ.Δ. (Διορισμοί κτλ. προσωπικού Ν.Π.Δ.Δ.)	59	2,95	ΔΩΡΕΑΝ	- -
Παράρτημα (Προκηρύξεις θέσεων ΔΕΠ κτλ.)	30	1,50	ΔΩΡΕΑΝ	- -
Δελτίο Εμπορικής και Βιομ/κής Ιδιοκτησίας (Δ.Ε.Β.Ι.)	59	2,95	30	1,50
Ανωτάτου Ειδικού Δικαστηρίου (Α.Ε.Δ.)	ΔΩΡΕΑΝ	-	ΔΩΡΕΑΝ	- -
Προκηρύξεων Α.Σ.Ε.Π.	ΔΩΡΕΑΝ	-	ΔΩΡΕΑΝ	- -
Ανωνύμων Εταιρειών & Ε.Π.Ε.	2.054	102,70	587	29,35
Διακηρύξεων Δημοσίων Συμβάσεων (Δ.Δ.Σ.)	205	10,25	88	4,40
Α΄, Β΄ και Δ΄			352	17,60

Το κόστος για την ετήσια συνδρομή σε ηλεκτρονική μορφή για τα προηγούμενα έτη προσαυξάνεται πέραν του ποσού της ετήσιας συνδρομής του έτους 2002 κατά 6 euro ανά έτος παλαιότητας και κατά τεύχος

* Οι συνδρομές του εσωτερικού προπληρώνονται στις ΔΟΥ που δίνουν αποδεικτικό είσπραξης (διπλότυπο) το οποίο με τη φροντίδα του ενδιαφερομένου πρέπει να στέλνεται στην Υπηρεσία του Εθνικού Τυπογραφείου.
* Η πληρωμή του υπέρ ΤΑΠΕΤ ποσοστού που αντιστοιχεί σε συνδρομές, εισπράττεται και από τις ΔΟΥ.
* Οι συνδρομητές του εξωτερικού έχουν τη δυνατότητα λήψης των δημοσιευμάτων μέσω internet, με την καταβολή των αντίστοιχων ποσών συνδρομής και ΤΑΠΕΤ.
* Οι Νομαρχιακές Αυτοδιοικήσεις, οι Δήμοι, οι Κοινότητες ως και οι επιχειρήσεις αυτών πληρώνουν το μισό χρηματικό ποσό της συνδρομής και ολόκληρο το ποσό υπέρ του ΤΑΠΕΤ.
* Η συνδρομή ισχύει για ένα χρόνο, που αρχίζει την 1η Ιανουαρίου και λήγει την 31η Δεκεμβρίου του ίδιου χρόνου. Δεν εγγράφονται συνδρομητές για μικρότερο χρονικό διάστημα.
* Η εγγραφή ή ανανέωση της συνδρομής πραγματοποιείται το αργότερο μέχρι τον Φεβρουάριο κάθε έτους.
* Αντίγραφα διπλοτύπων, ταχυδρομικές επιταγές και χρηματικά γραμμάτια δεν γίνονται δεκτά.

Οι υπηρεσίες εξυπηρέτησης των πολιτών λειτουργούν καθημερινά από 08.00΄ έως 13.00΄

ΑΠΟ ΤΟ ΕΘΝΙΚΟ ΤΥΠΟΓΡΑΦΕΙΟ